




Haus Typ F
Süd-Westansicht




Haus Typ F
Südansicht




Haus Typ F
Westansicht

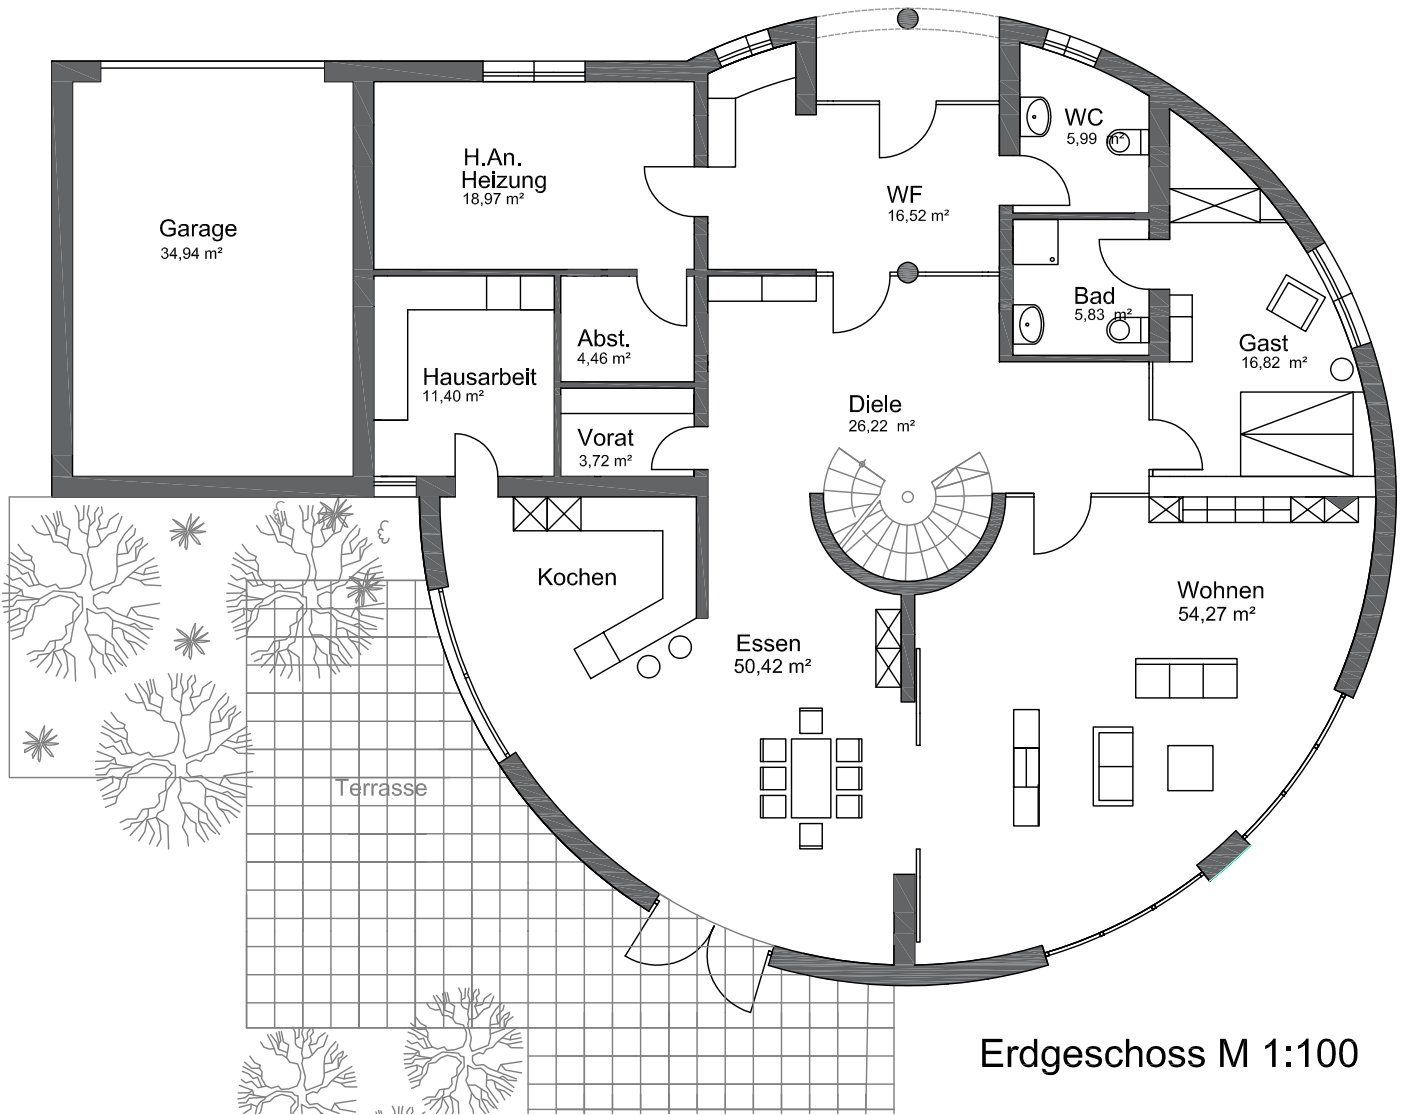

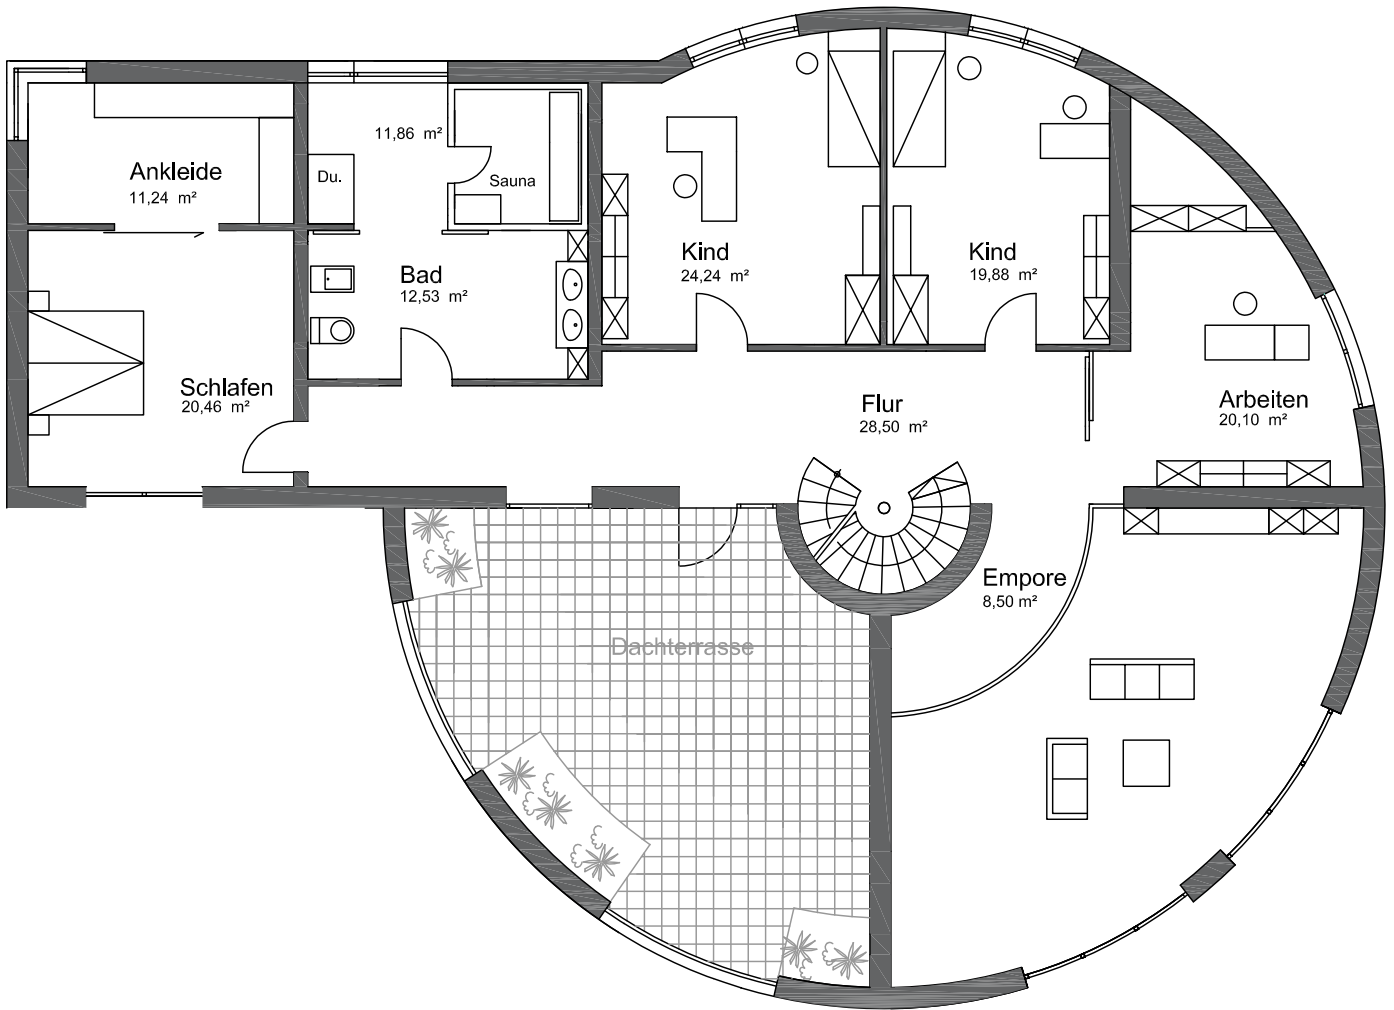

Obergeschoss M 1:100

Variante / Dachterrasse

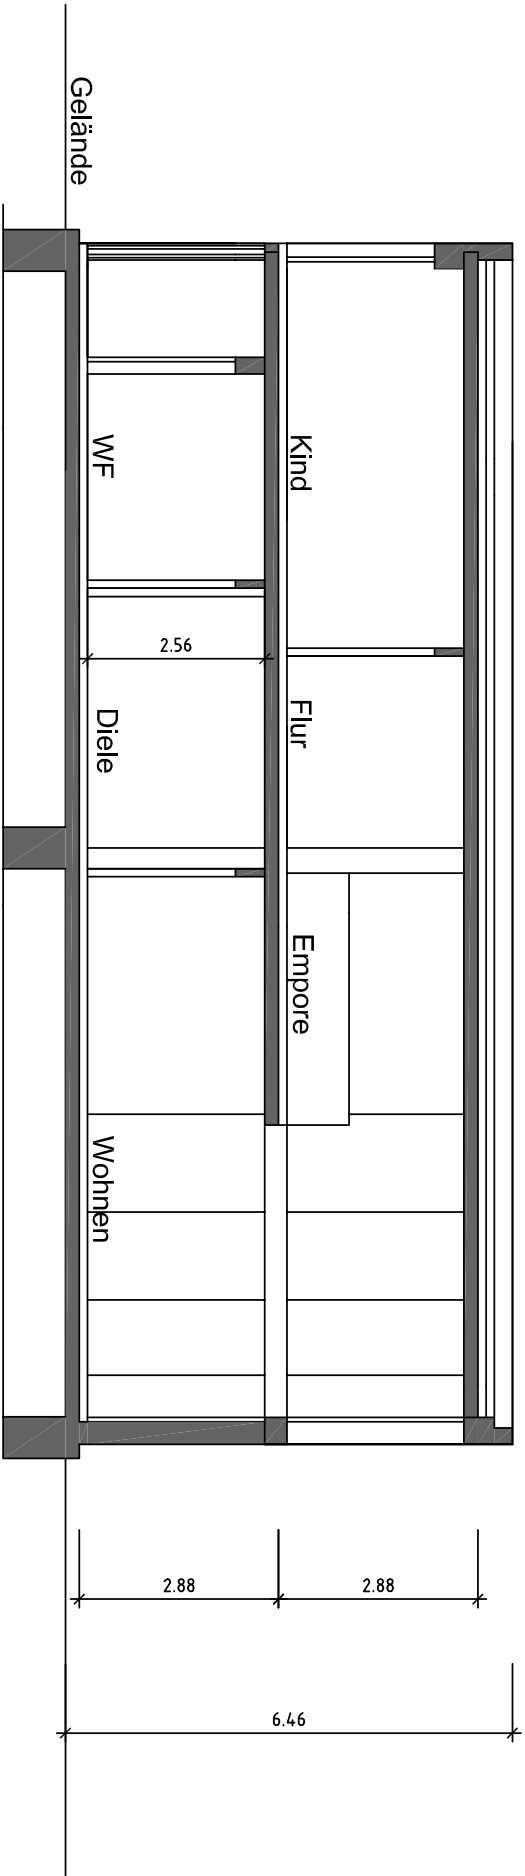

Schnitt 1-1 M 1:100

Erdgeschoss Wohnfläche Haus Typ F

Raumbezeichnung	m²
Heizung/Hausanschluß	18,97
Hausarbeit	11,40
Abst.	4,46
Vorat	3,72
Kochen Essen	50,42
Wohnen	54,27
Diele	26,22
Bad	5,83
Gast	16,82
WF	16,52
WC	5,99
Summe	214,62

Obergeschoss Wohnfläche Haus Typ F

Raumbezeichnung	m²
Ankleide	11,24
Schlafen	20,48
Bad	11,86
Bad	12,53
Kind	24,24
Kind	19,88
Flur	28,50
Empore	8,50
Summe	137,23

Summe EG und OG **351,85**