




Haus Typ G
Süd-Westansicht




Haus Typ G
Süd-Ostansicht




Haus Typ G
Nord-Ostansicht

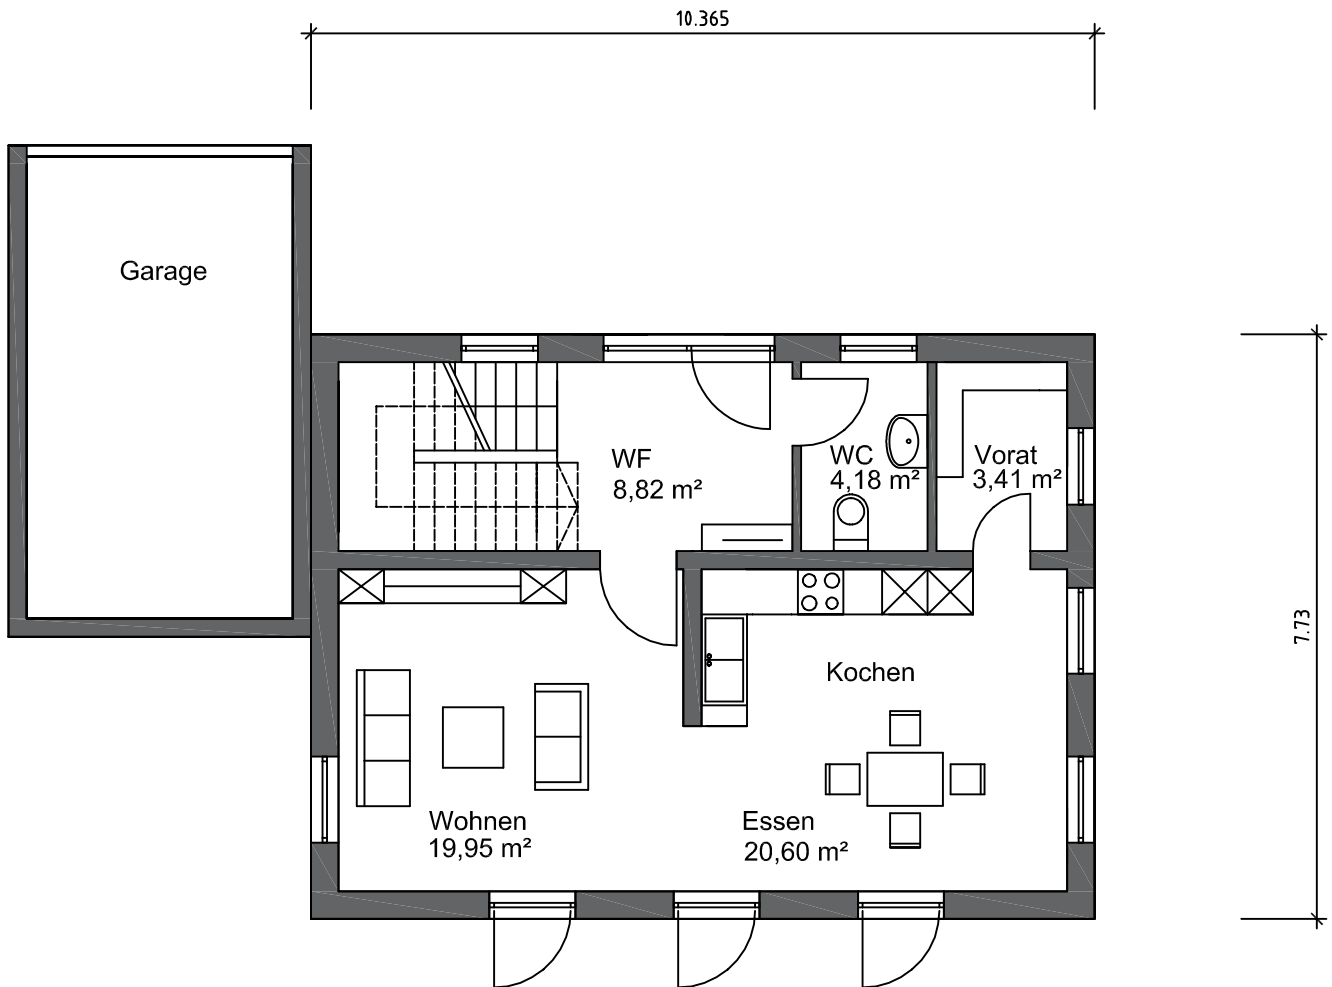

Erdgeschoss M 1:100
 Grundfläche EG 80,12 m²

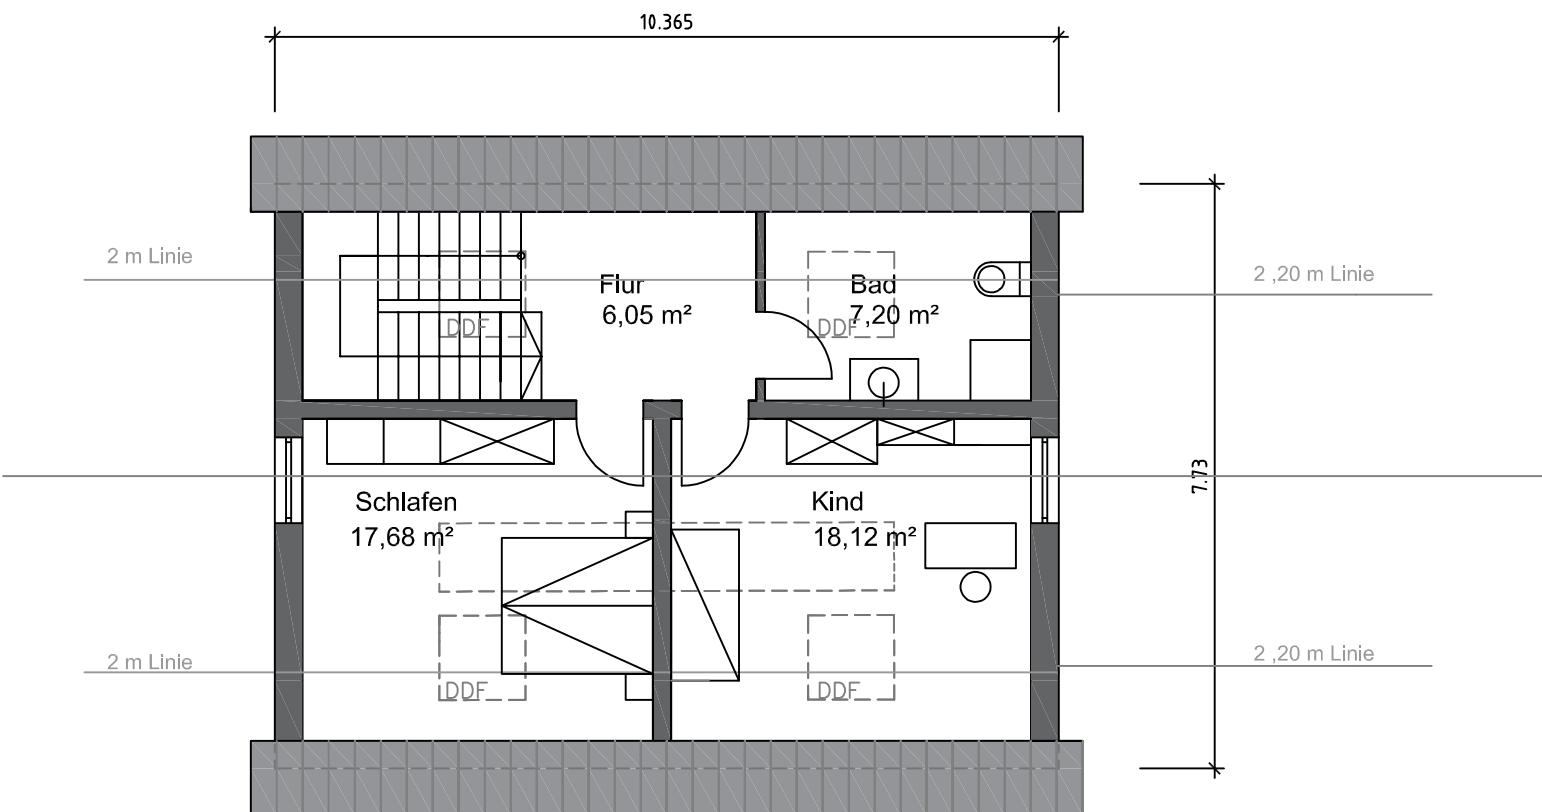

Dachgeschoss M 1:100
 Grundfläche DG 54,01 m²

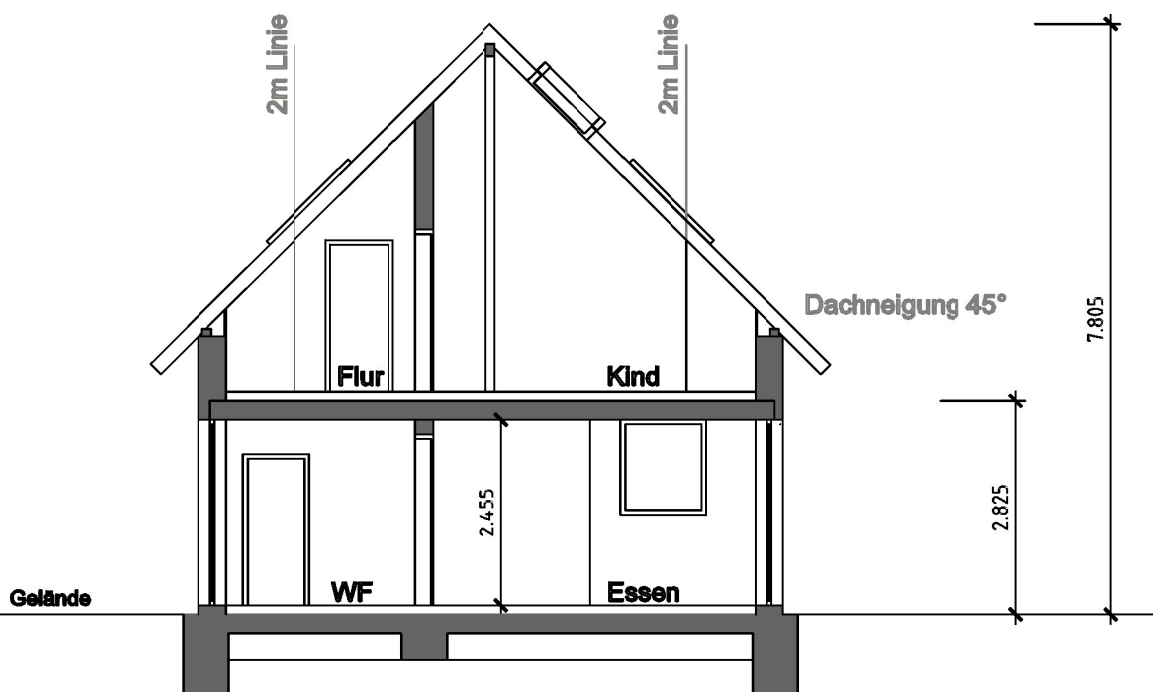

Schnitt 1-1 M 1:100

Erdgeschoss Wohnfläche Haus Typ G

Raumbezeichnung	m²
WF	8,82
WC	4,18
Vorat	3,41
Wohnen	19,95
Essen + Kochen	20,60
Summe	56,96

Dachgeschoss Wohnfläche Haus Typ G

Bad	7,20
Flur	6,05
Kind	18,12
Schlafen	17,68

Summe	49,05
--------------	--------------

Wohnfläche Summe EG + DG	<u>106,01</u>
---------------------------------	----------------------