





Haus Typ K
Südansicht




Haus Typ K
Süd-Westansicht

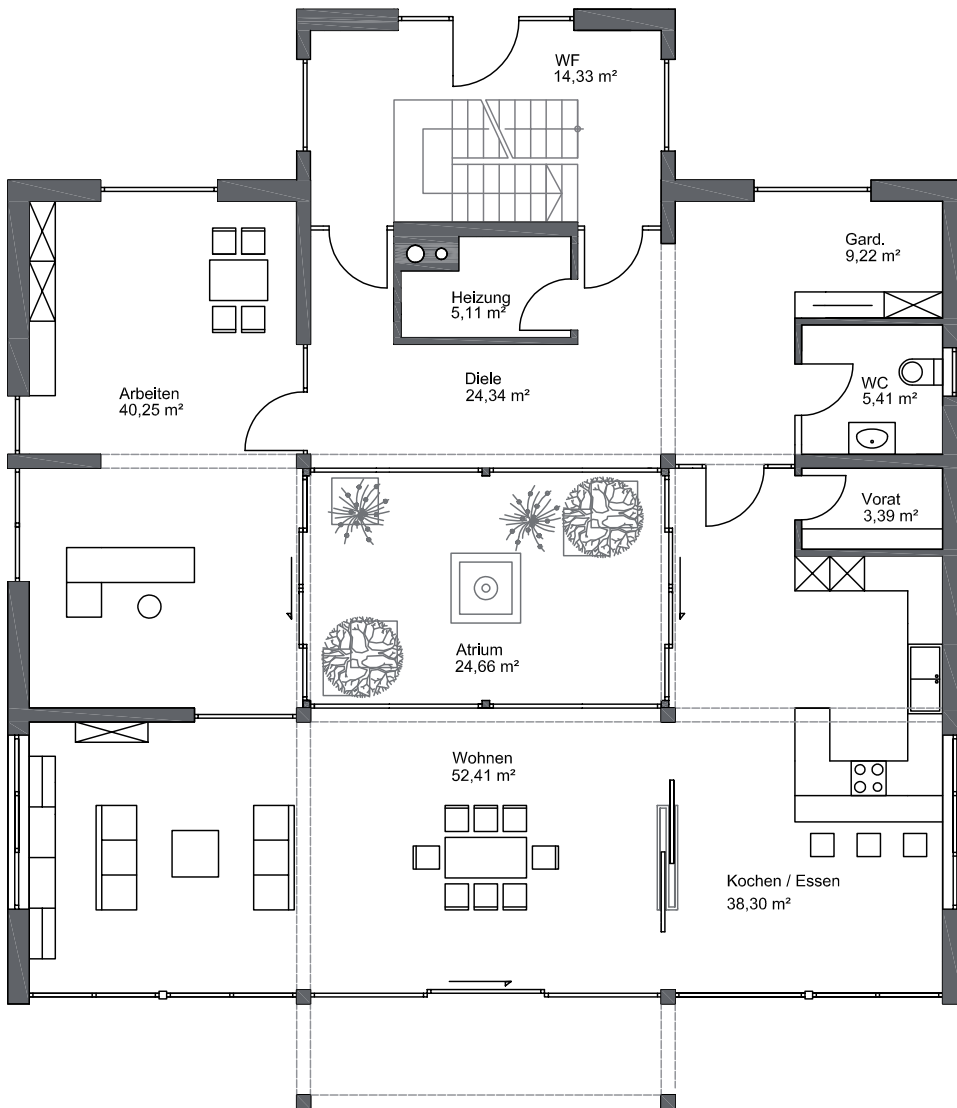

Erdgeschoss M1:100

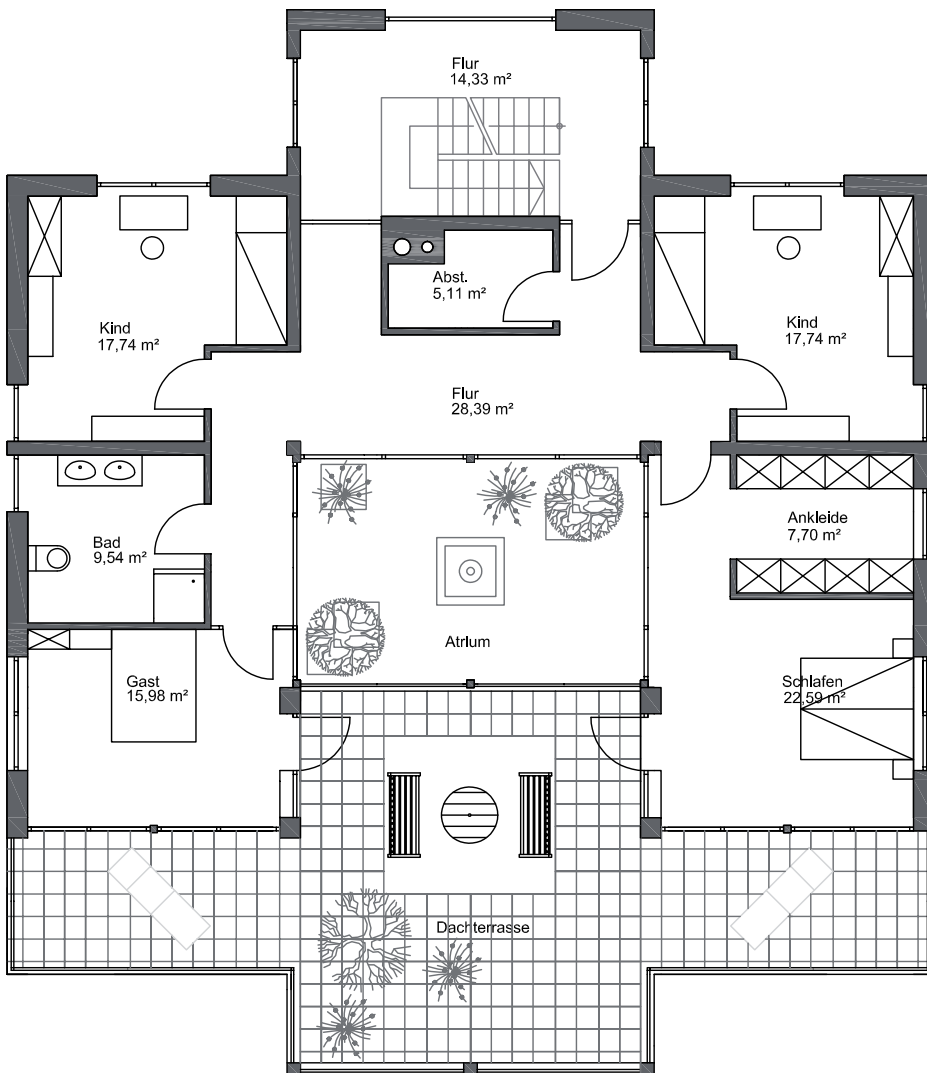

Obergeschoss M1:100

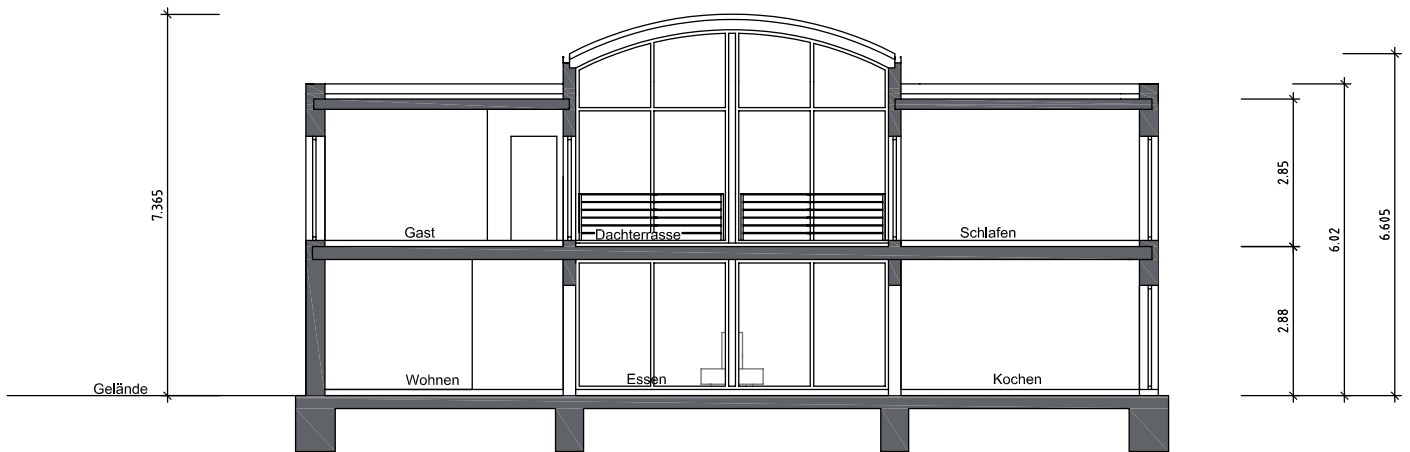

Schnitt 1-1 M 1:100

Erdgeschoss Wohnfläche Haus Typ K

Raumbezeichnung	m²
Windfang	14,33
Heizung	5,11
Gard.	9,22
WC	5,41
Vorat	3,39
Diele	24,34
Kochen / Essen	38,30
Wohnen	52,41
Arbeiten	40,25
Summe	192,76

Obergeschoss Wohnfläche Haus Typ K

Raumbezeichnung	m²
Flur/Treppenhaus	14,33
Flur	28,39
Abst.	5,11
Kind	17,74
Kind	17,74
Gast	15,98
Bad	9,54
Schlafen	22,59
Summe	131,42

Summe EG und OG

324,18